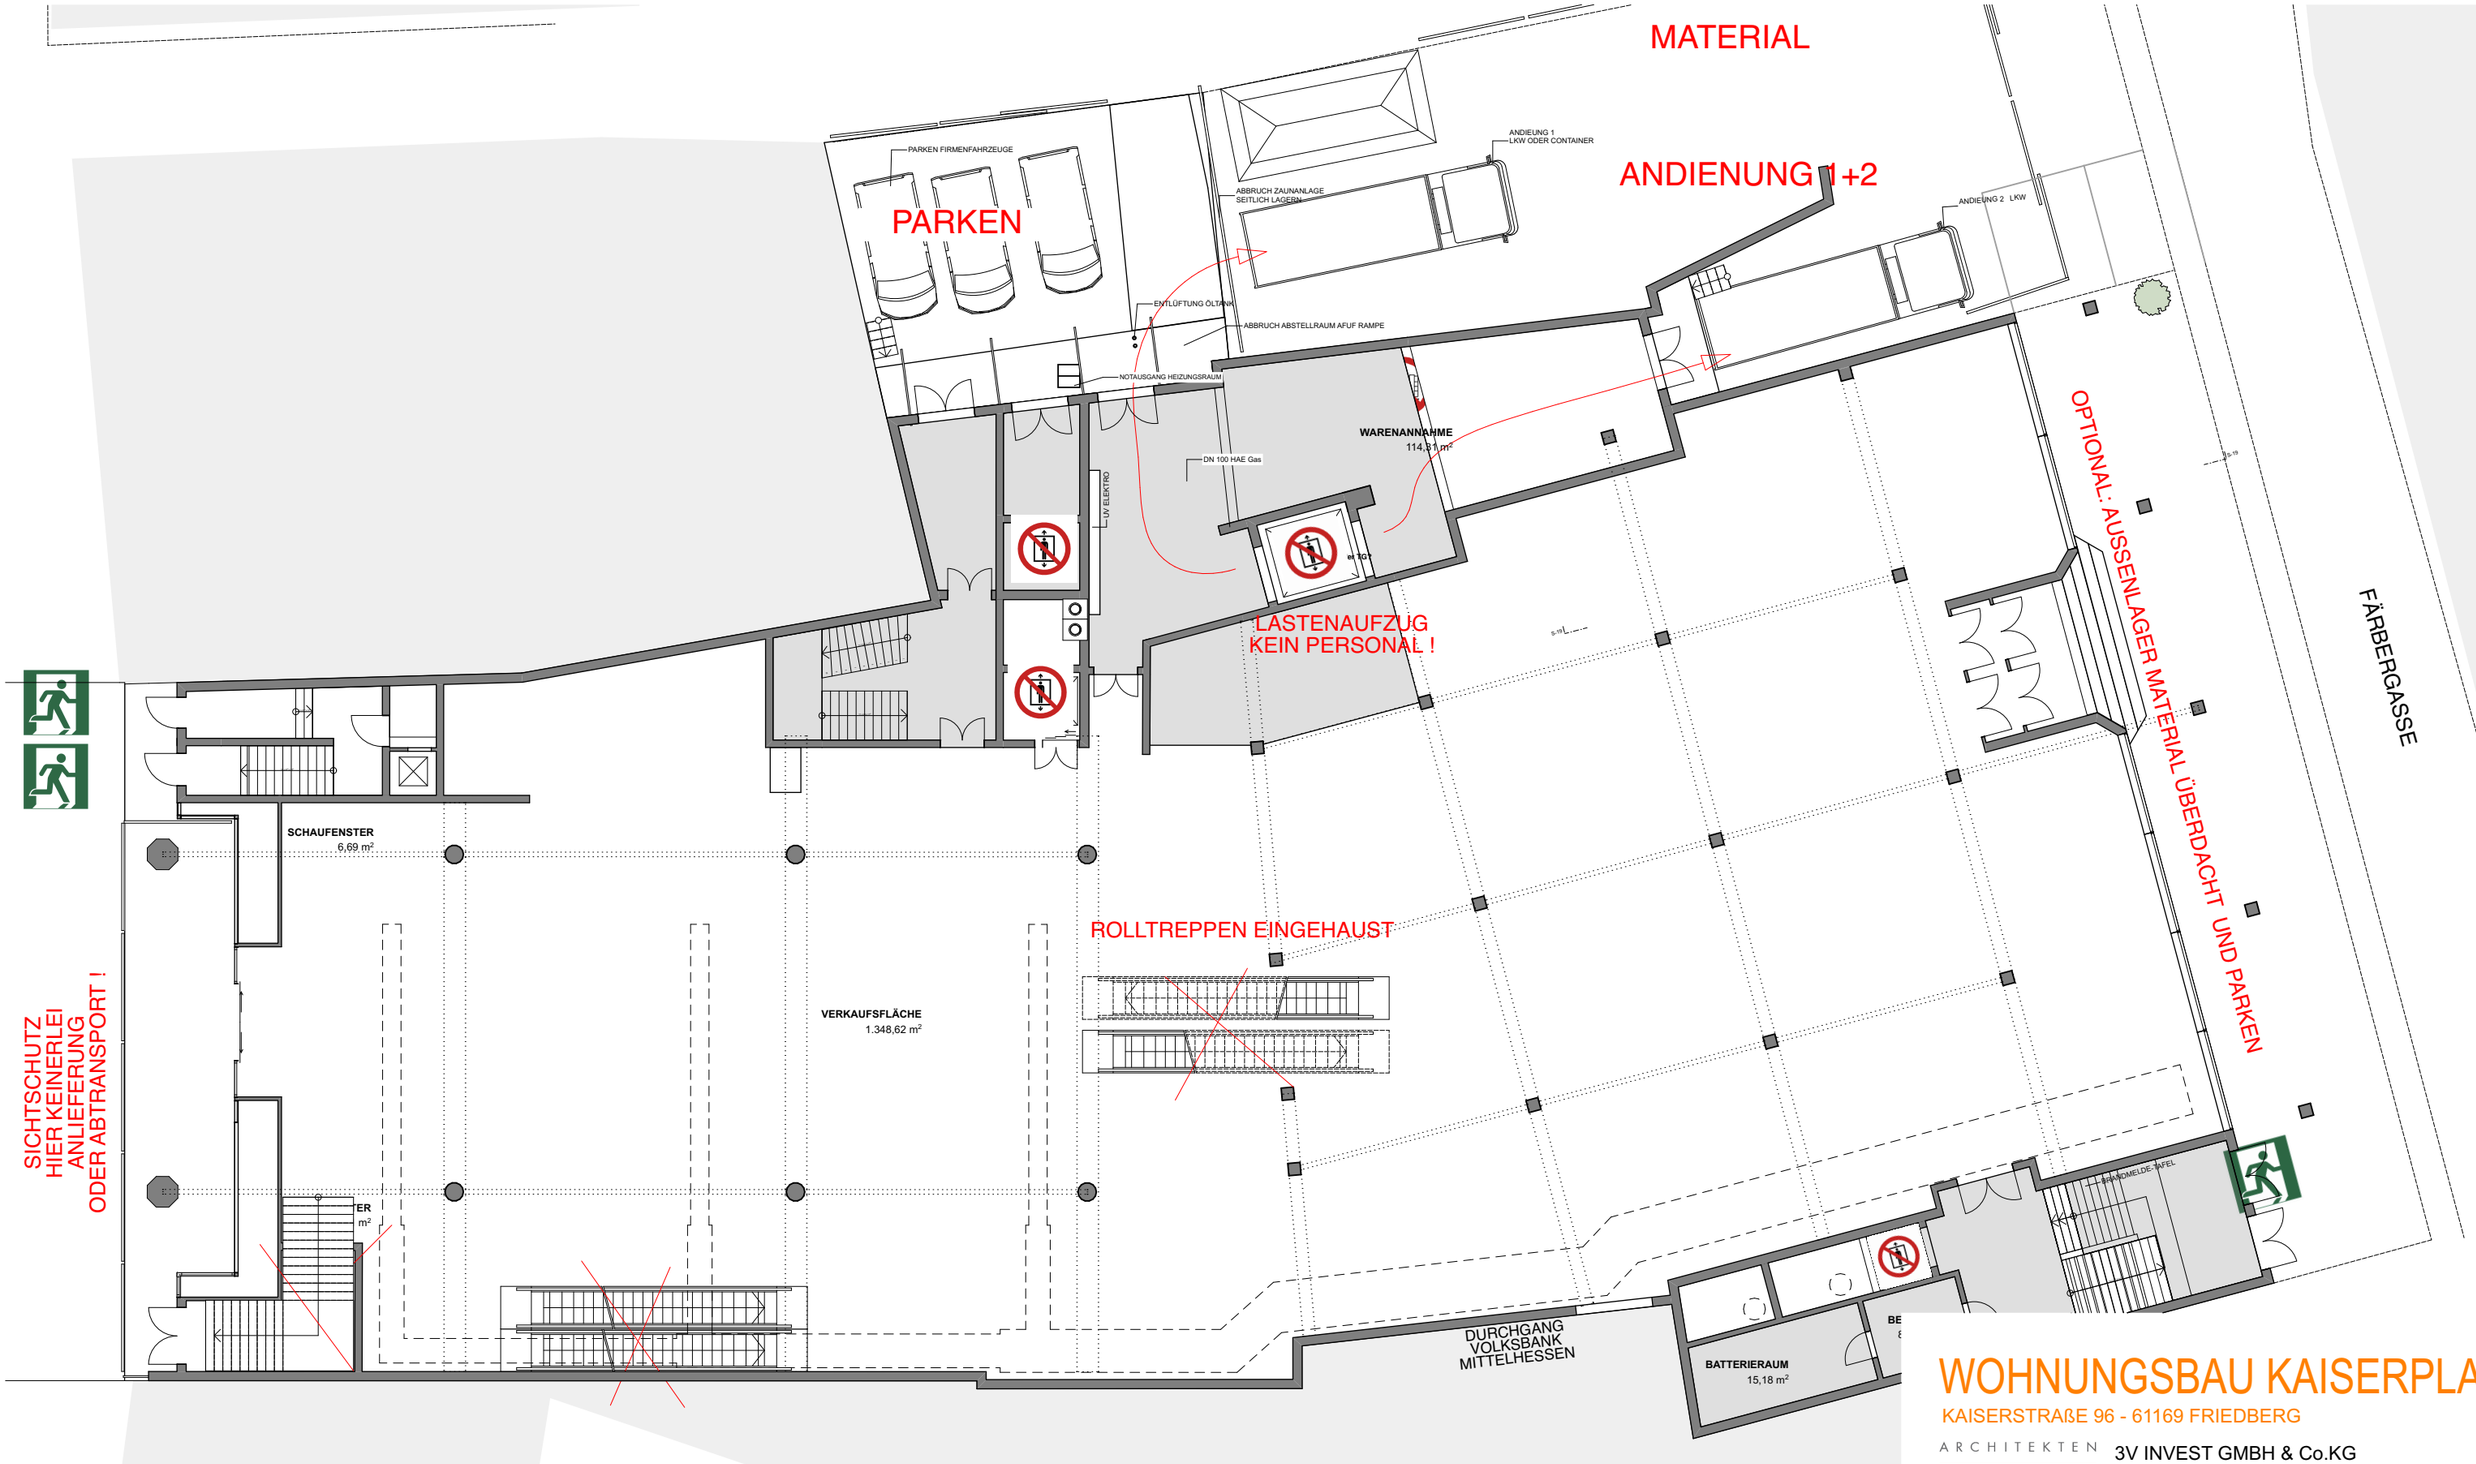

WOHNUNGSBAU KAISERPLATZ

KAISERSTRAßE 96 - 61169 FRIEDBERG

ARCHITEKTEN

MÜLLER & KÖLSCH

PETER A. MÜLLER
CLAUDIA KÖLSCH
MATTHIAS KÖLSCH

3V INVEST GMBH & Co.KG
GABRIEL-VON-SEIDL-STRAßE 36
82031 MÜNCHEN GRÜNEWALD

DATUM	23.01.19
BLATTGRÖSSE:	DIN A3
MASZSTAB:	1:200

AUSFÜHRUNGSPLANUNG

PLAN NR.: 03.1 BAUSTELLENPLAN

ARCHITEKTURBÜRO MÜLLER-KÖLSCH
KAISERSTRASSE 11 61169 FRIEDBERG
T 06031 - 9 23 45 F 06031 - 6 28 86
www.mueller-koelsch.de • mk@mueller-koelsch.de

190122 Wohnen Klassisch AZ.pln