





ovag Netz Planauskunft	Auskunft in: Friedberg		Planart: MS Trasse
	Bearbeiter: Bernhard	Datum: 10.07.2017	Bemerkung:
	Maßstab: ca. 1:1000	Blatt:	Schnurgasse

Die eingetragenen Maße sind nur Richtmaße. Vor Beginn der Arbeiten müssen Sie sich mit unserem zuständigen Netzbezirk in Verbindung setzen (siehe Anschreiben). Auf die Einhaltung des Merkblatts für Bauhandwerker zum Schutz von Leitungen wird hingewiesen. Die genaue Kabellage ist vor Beginn der Arbeiten durch Handschachtung zu ermitteln. Ohne ausdrückliche Genehmigung der ovag Netz darf die Lage der Kabelanlage nicht verändert werden. **Dieser Plan verliert nach 2 Monaten seine Gültigkeit.**




Die eingetragenen Maße sind nur Richtmaße. Vor Beginn der Arbeiten müssen Sie sich mit unserem zuständigen Netzbezirk in Verbindung setzen (siehe Anschreiben). Auf die Einhaltung des Merkblatts für Baufachleute zum Schutz v on Leitungen wird hingewiesen. Die genaue Kabellage ist v or Beginn der Arbeiten durch Handschachtung zu ermitteln. Ohne ausdrückliche Genehmigung der ov ag Netz darf die Lage der Kabelanlage nicht v erändert werden. **Dieser Plan v erliert nach 2 Monaten seine Gültigkeit.**

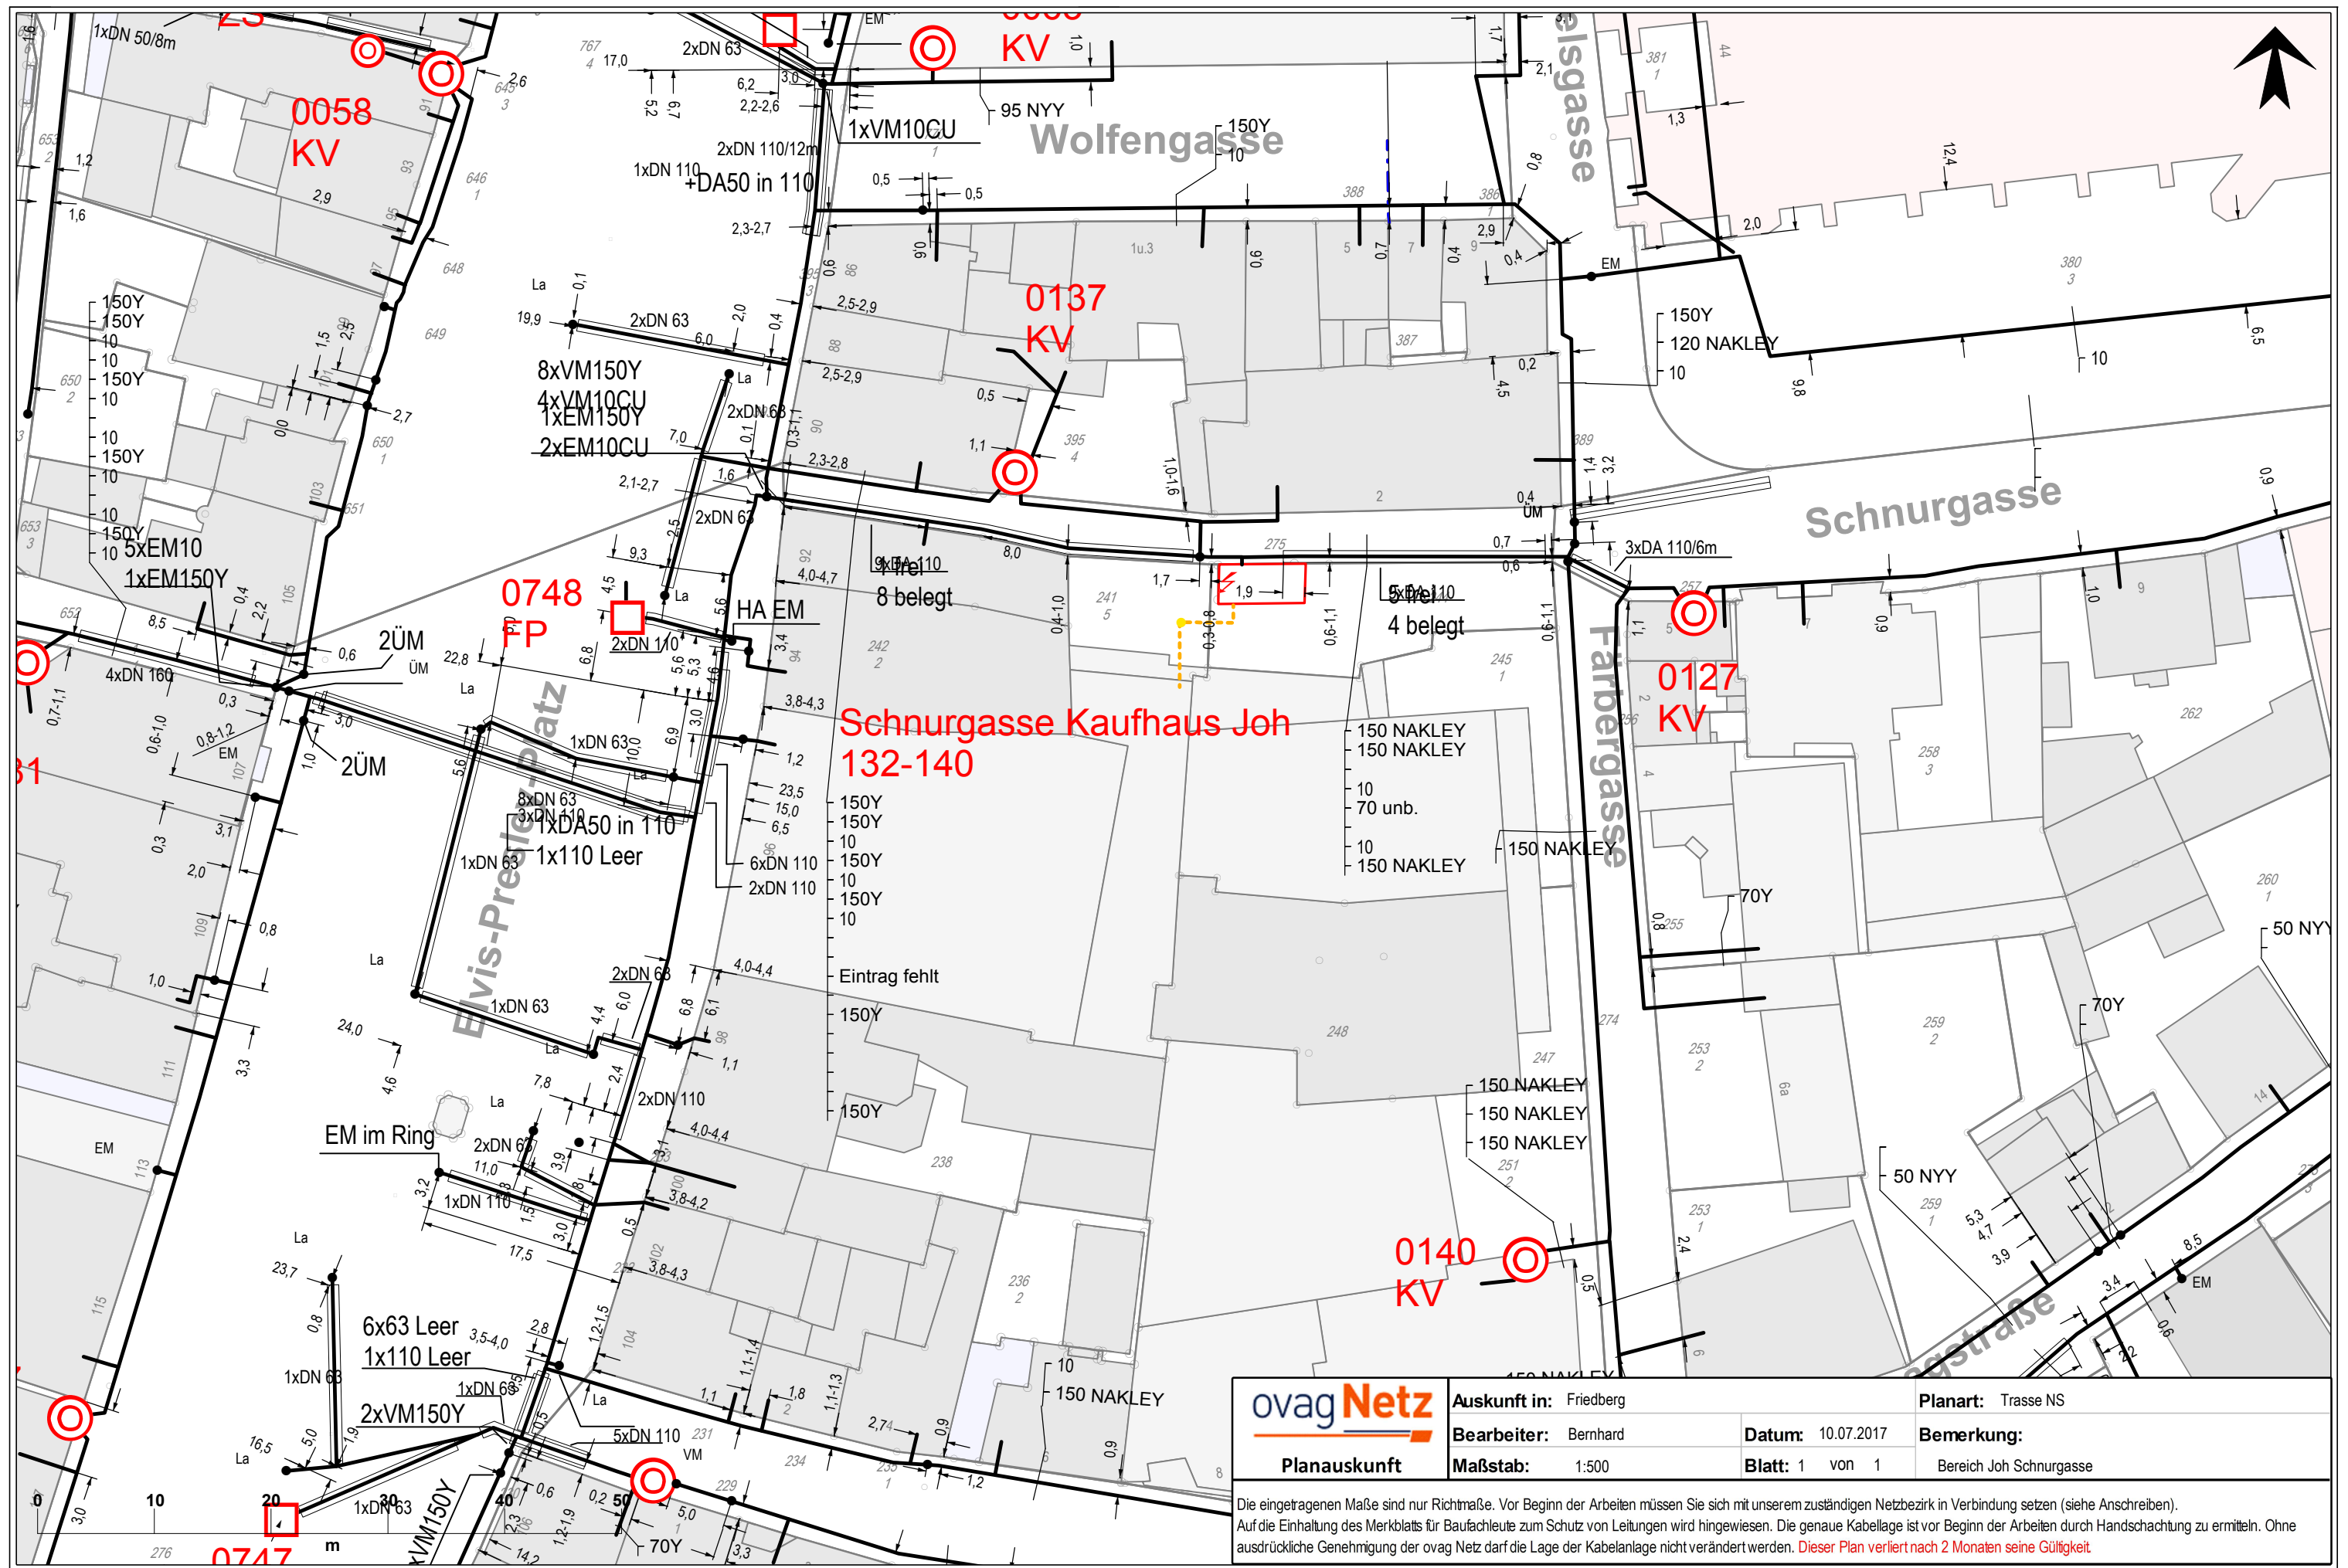

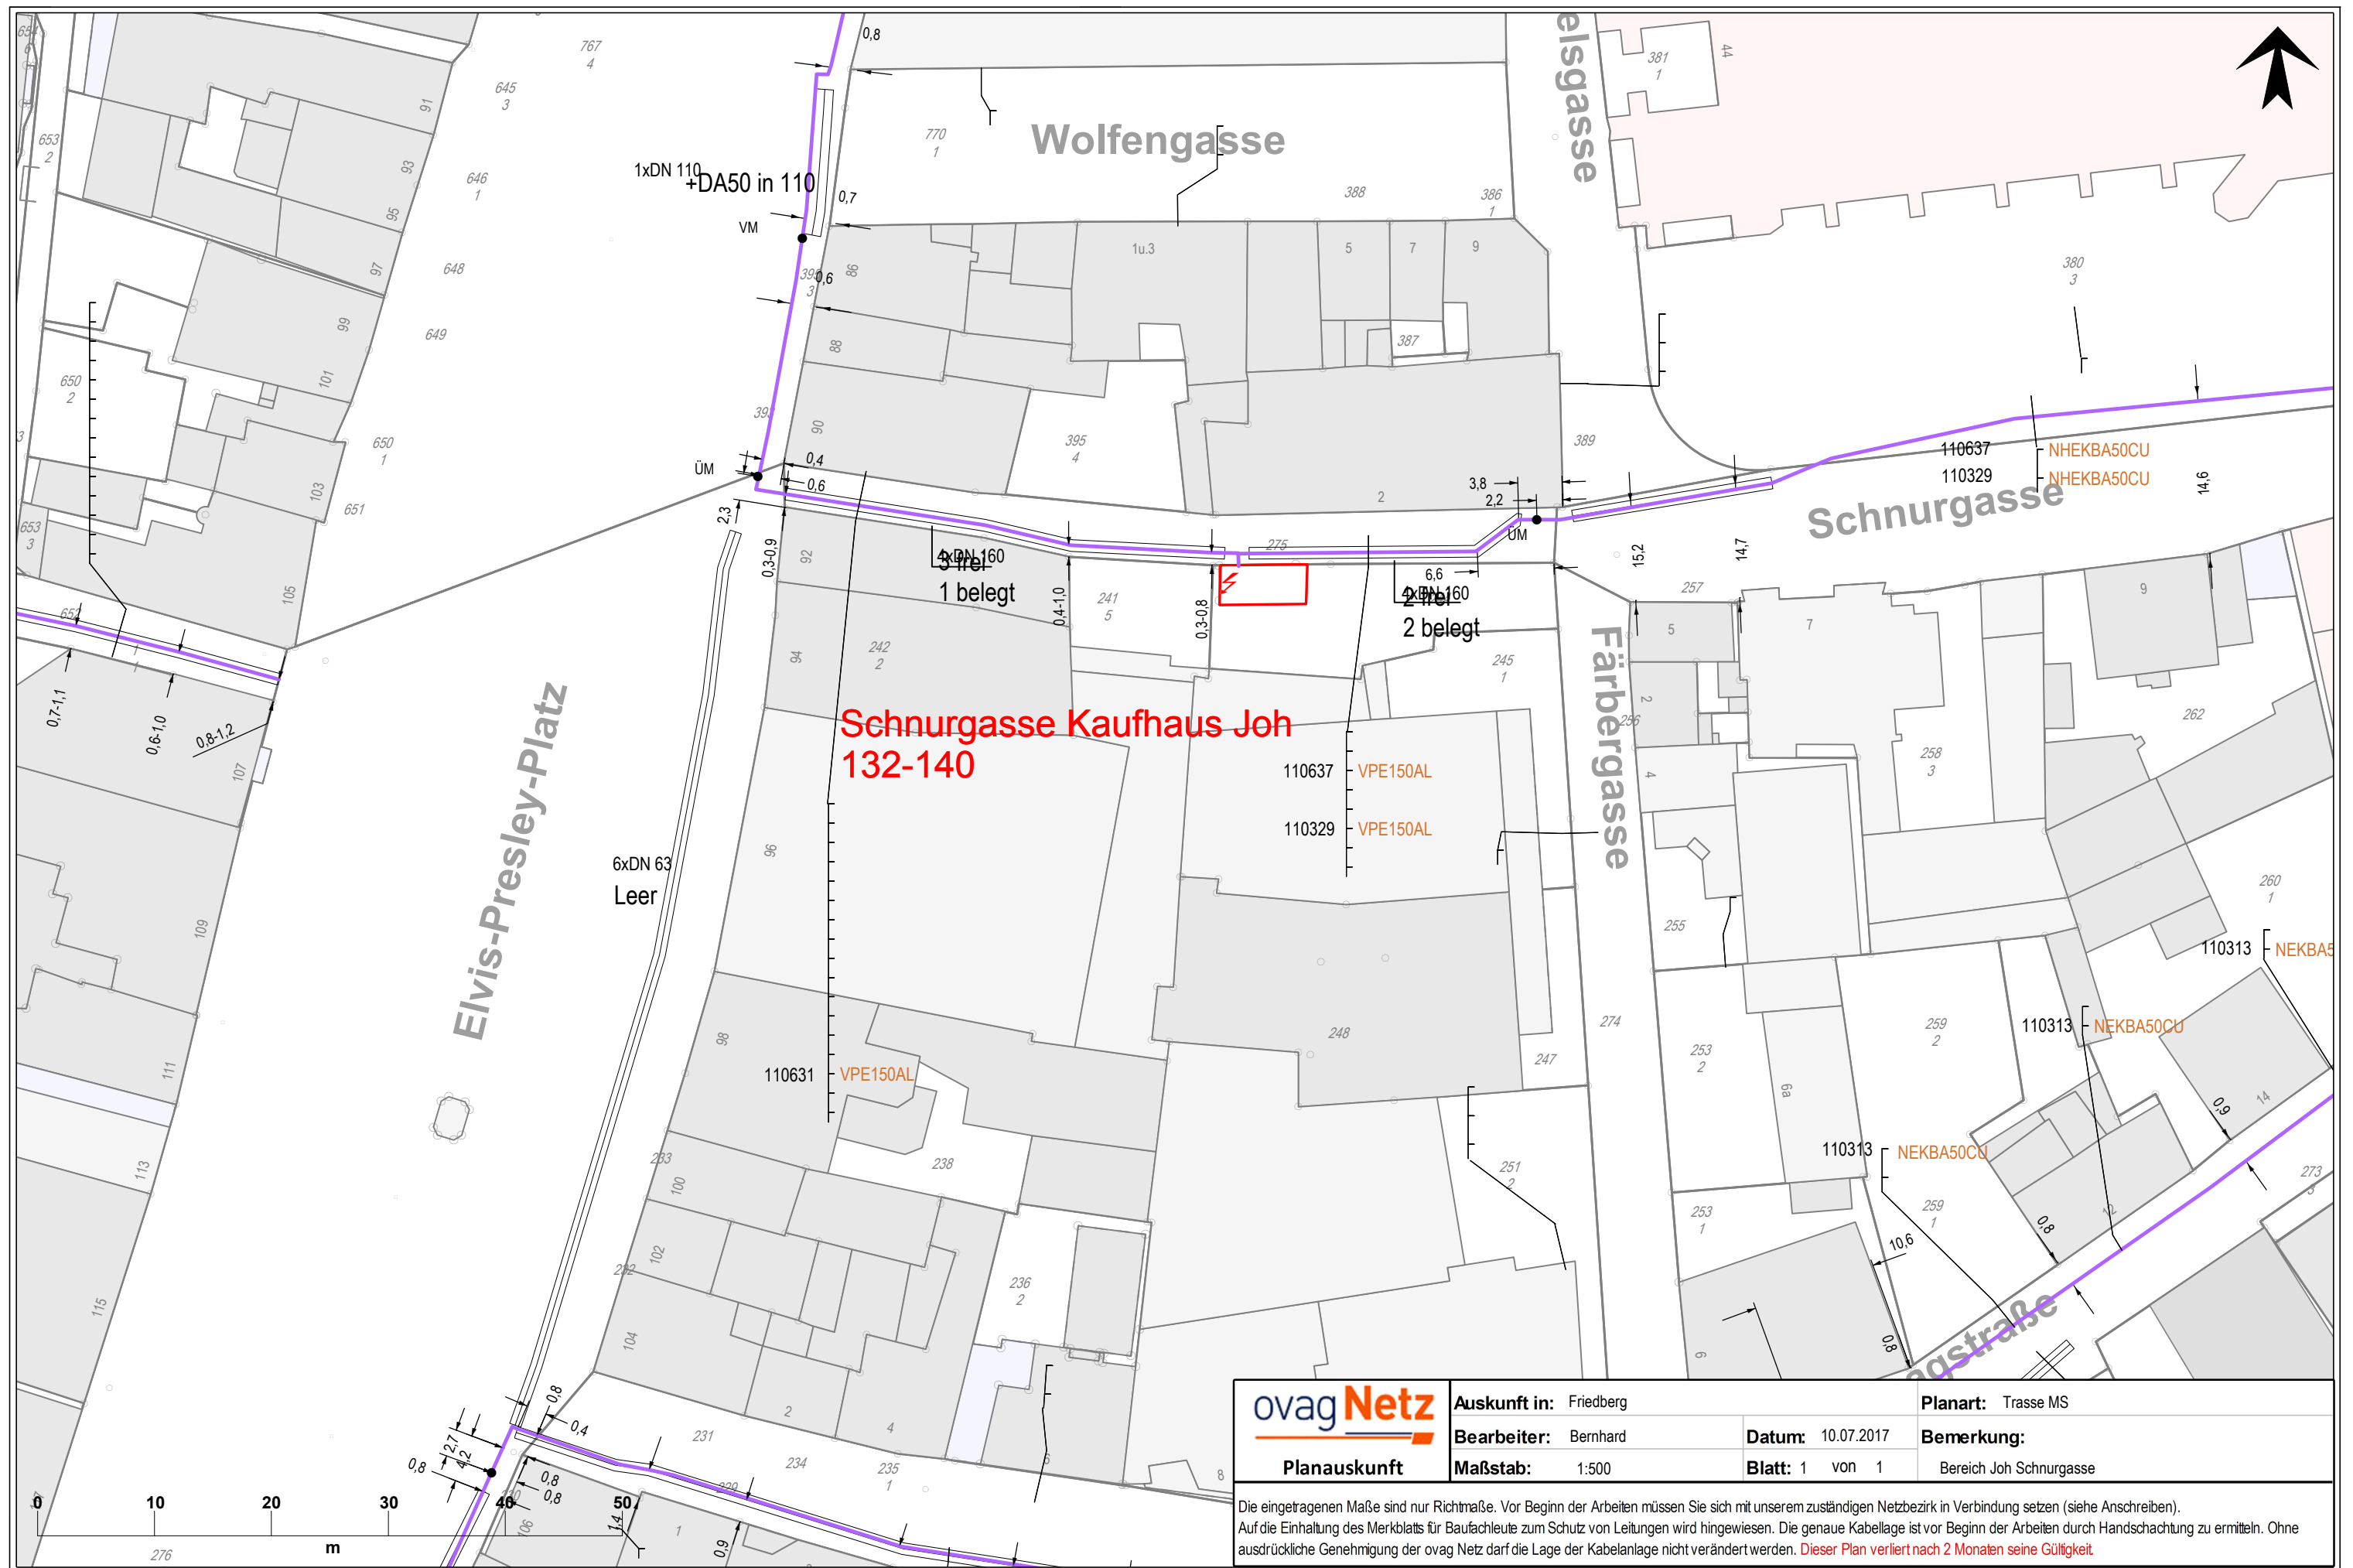

 Planauskunft	Auskunft in: Friedberg		Planart: Trasse MS	
	Bearbeiter: Bernhard	Datum: 10.07.2017	Bemerkung: Bereich Joh Schnurgasse	
	Maßstab: 1:500	Blatt: 1 von 1		
Die eingetragenen Maße sind nur Richtmaße. Vor Beginn der Arbeiten müssen Sie sich mit unserem zuständigen Netzbezirk in Verbindung setzen (siehe Anschreiben). Auf die Einhaltung des Merkblatts für Bauzeichner zum Schutz von Leitungen wird hingewiesen. Die genaue Kabellage ist vor Beginn der Arbeiten durch Handschachtung zu ermitteln. Ohne ausdrückliche Genehmigung der ovag Netz darf die Lage der Kabelanlage nicht verändert werden. Dieser Plan verliert nach 2 Monaten seine Gültigkeit.				

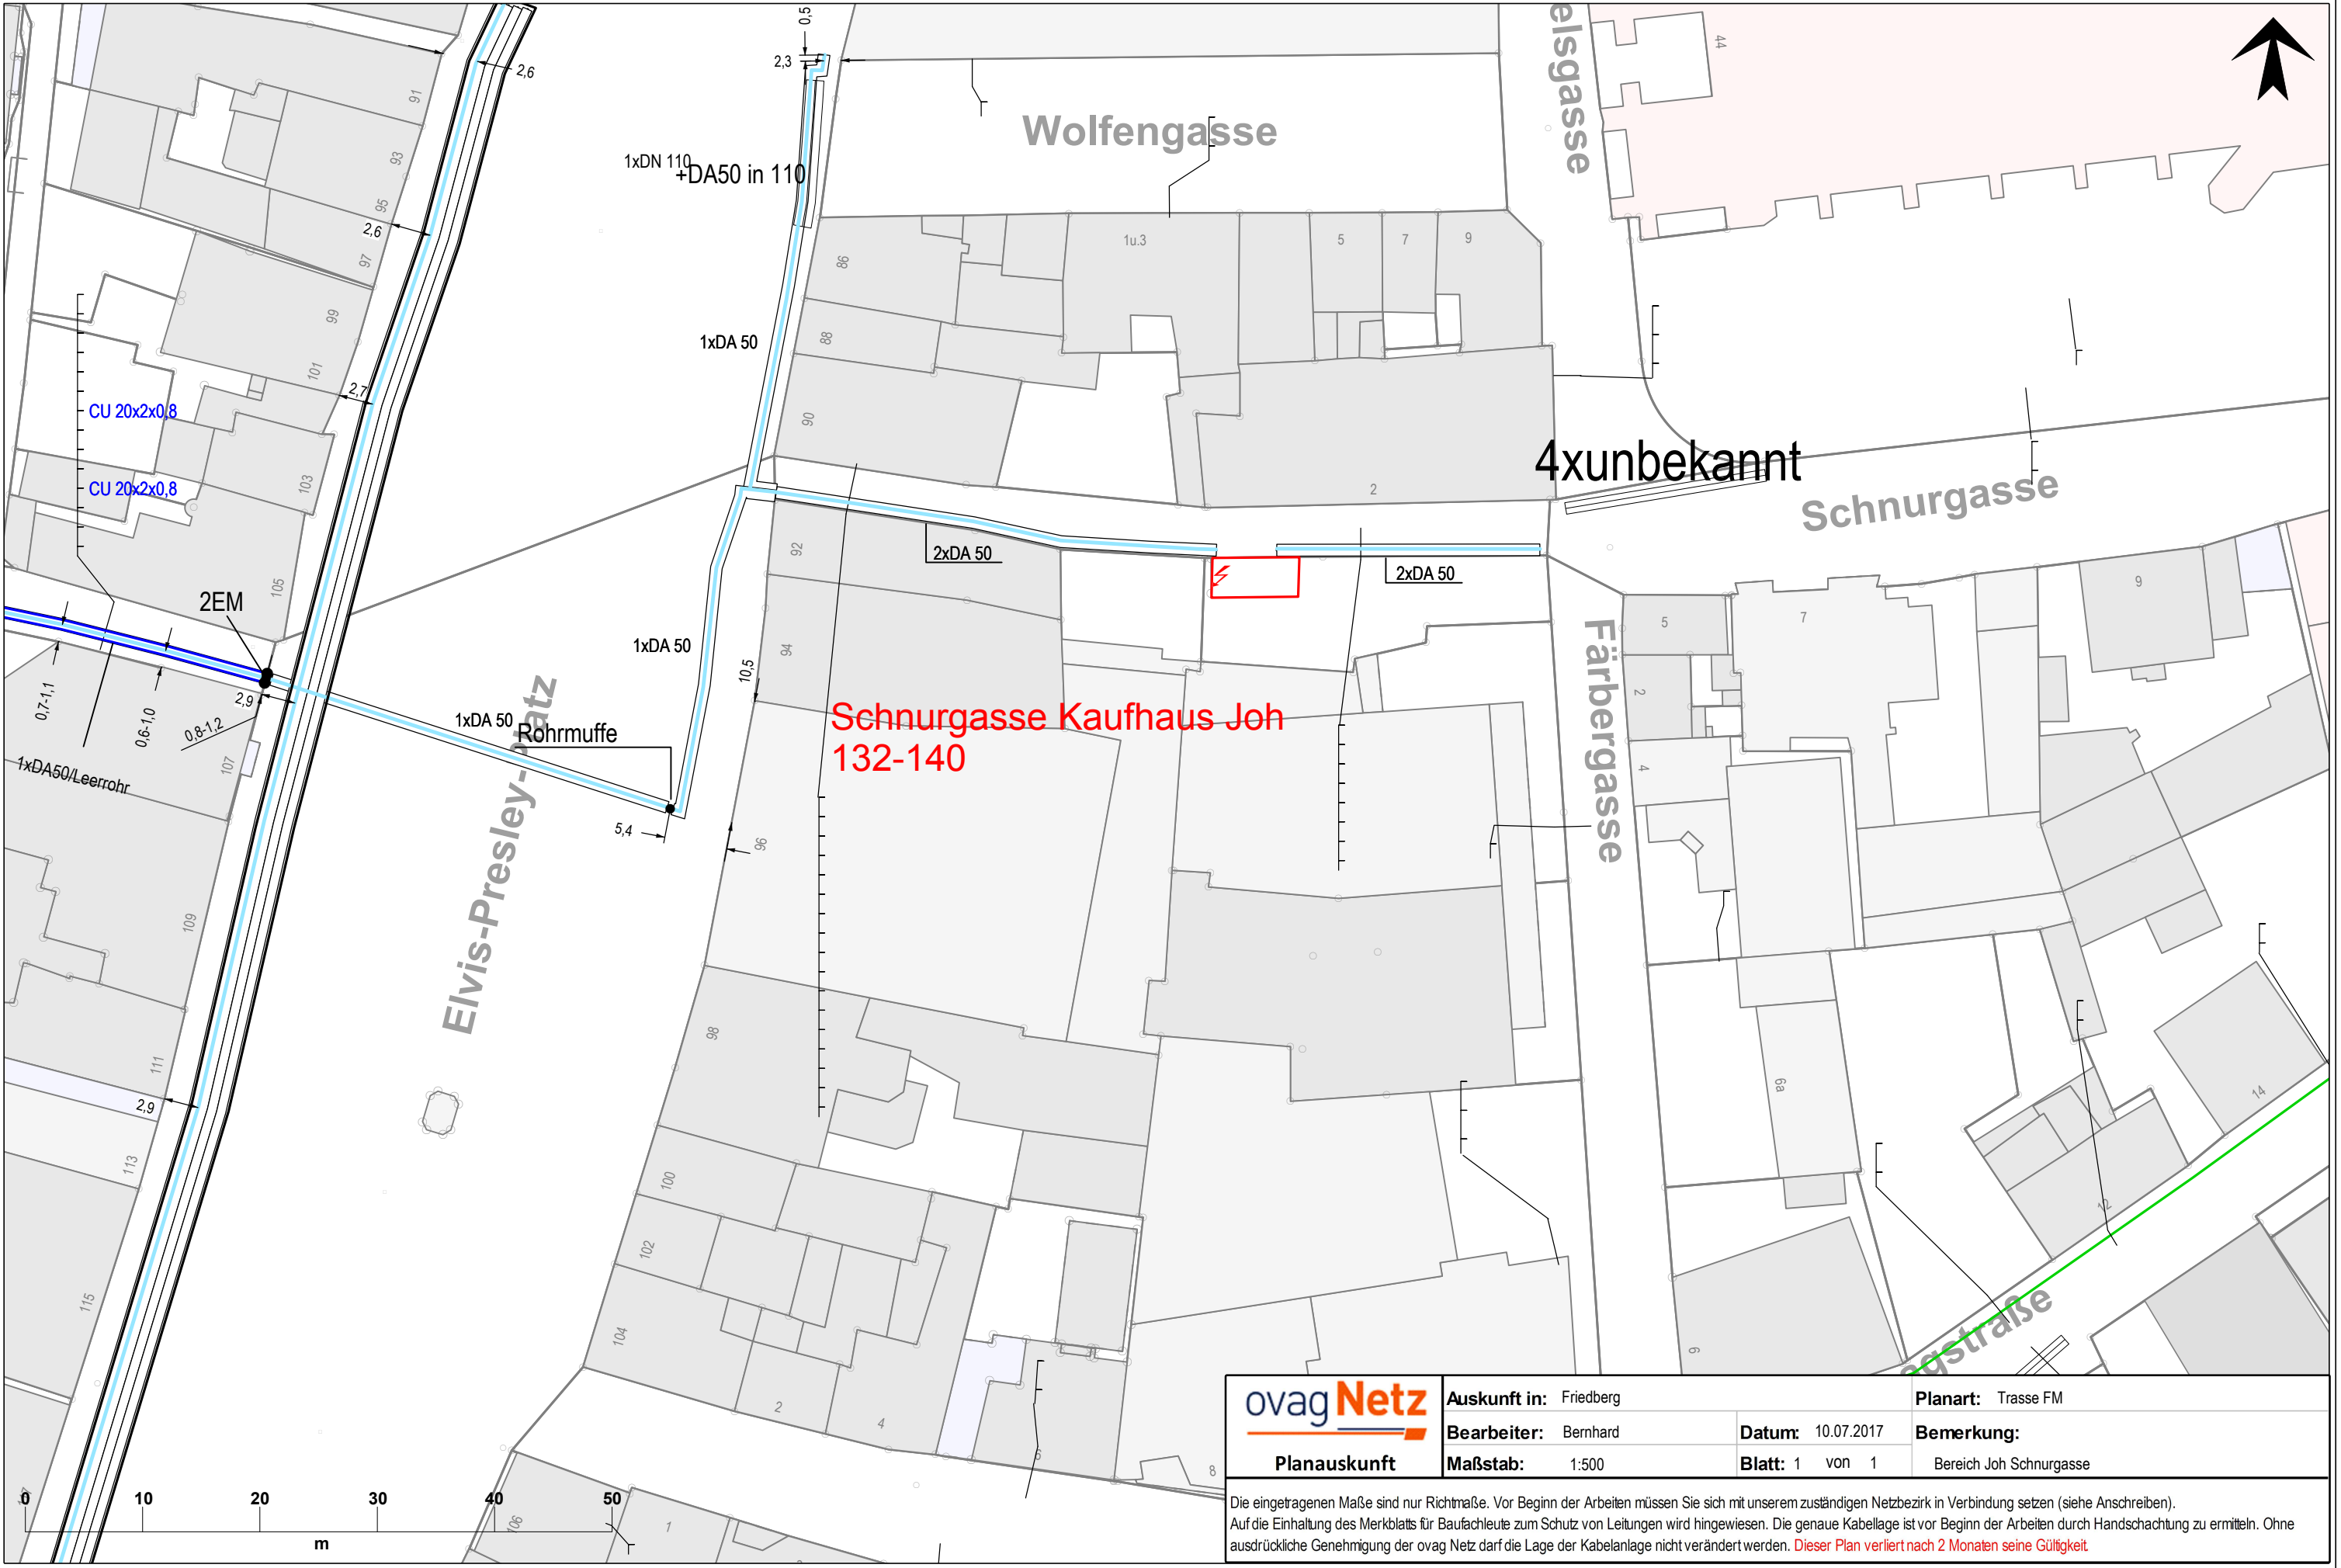

 Planauskunft	Auskunft in: Friedberg		Planart: Trasse FM
	Bearbeiter: Bernhard	Datum: 10.07.2017	Bemerkung: Bereich Joh Schnurgasse
	Maßstab: 1:500	Blatt: 1 von 1	
Die eingetragenen Maße sind nur Richtmaße. Vor Beginn der Arbeiten müssen Sie sich mit unserem zuständigen Netzbezirk in Verbindung setzen (siehe Anschreiben). Auf die Einhaltung des Merkblatts für Baufachleute zum Schutz von Leitungen wird hingewiesen. Die genaue Kabellage ist vor Beginn der Arbeiten durch Handschachtung zu ermitteln. Ohne ausdrückliche Genehmigung der ovag Netz darf die Lage der Kabelanlage nicht verändert werden. Dieser Plan verliert nach 2 Monaten seine Gültigkeit.			